




TYP LOKALU: B3.1

PARTER

MIEJSCE POSTOJOWE 1

OGRÓD 116 m²

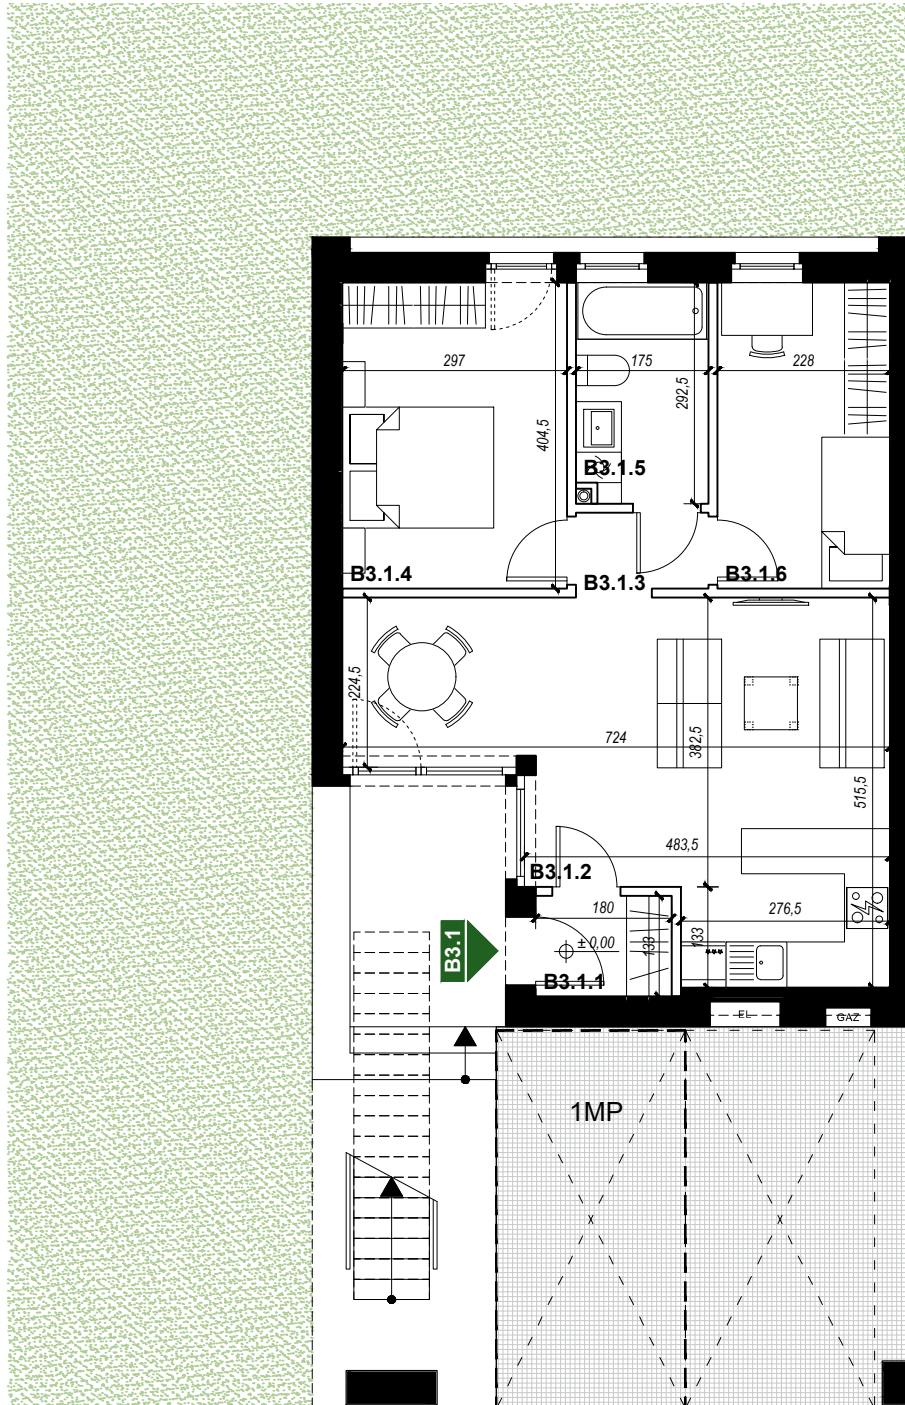

LOKAL B3.1 / KONDYGNACJA 1		
nr	nazwa pomieszczenia	pow. [m ²]
B3.1.1	przedpokój	2,39
B3.1.2	salon z aneksem kuchennym	27,52
B3.1.3	korytarz	1,87
B3.1.4	sypialnia	12,01
B3.1.5	łazienka	5,04
B3.1.6	pokój	9,22
	suma	58,06

LEGENDA

skala rysunku 1:100

- ściany konstrukcyjne
- ścianki działowe

Przedstawiona aranżacja wnętrza ma charakter poglądowy, a podane na karcie wymiary mogą ulec nieznacznym zmianom. Niniejsza karta ma charakter informacyjny.

